


教學研究大樓-B1 空間配置圖

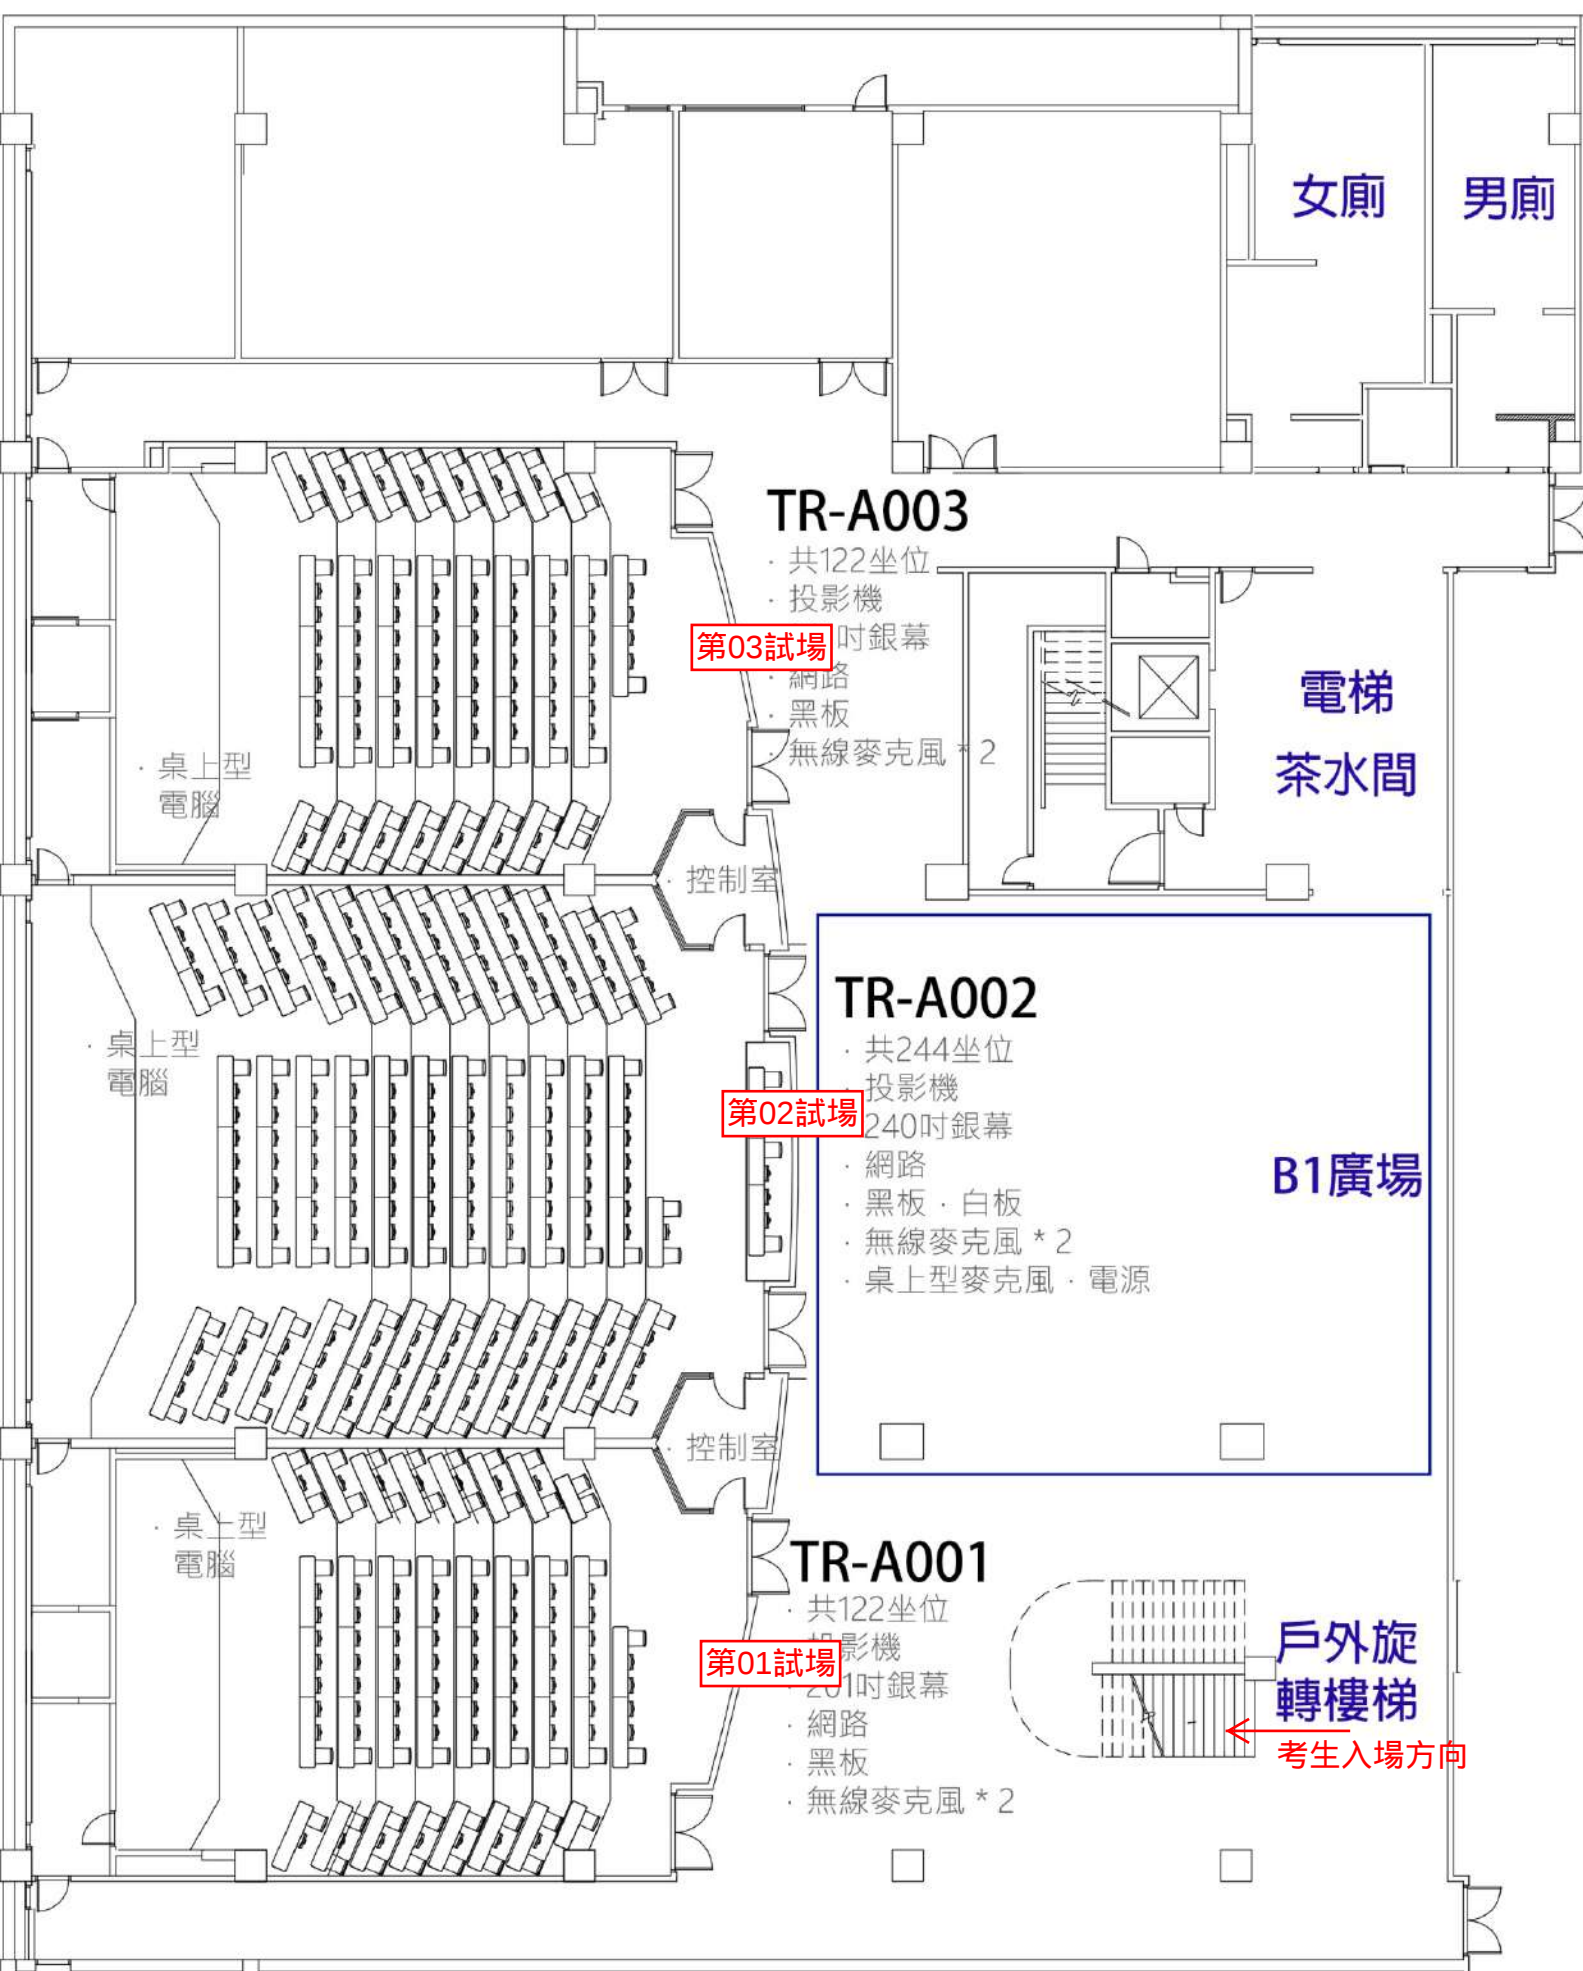

教學研究大樓-2樓空間配置圖

TR-A206

・共33坐位

TR-A205

・共60坐位

TR-A204

・共58坐位

TR-A203

・共172坐位

第04試場

男廁 女廁

電梯

考生入場方向

旋轉樓梯

戶外電梯

TR-A201

・共87坐位

TR-A202

・共51坐位

